JID: PCR06ETRpo100708081

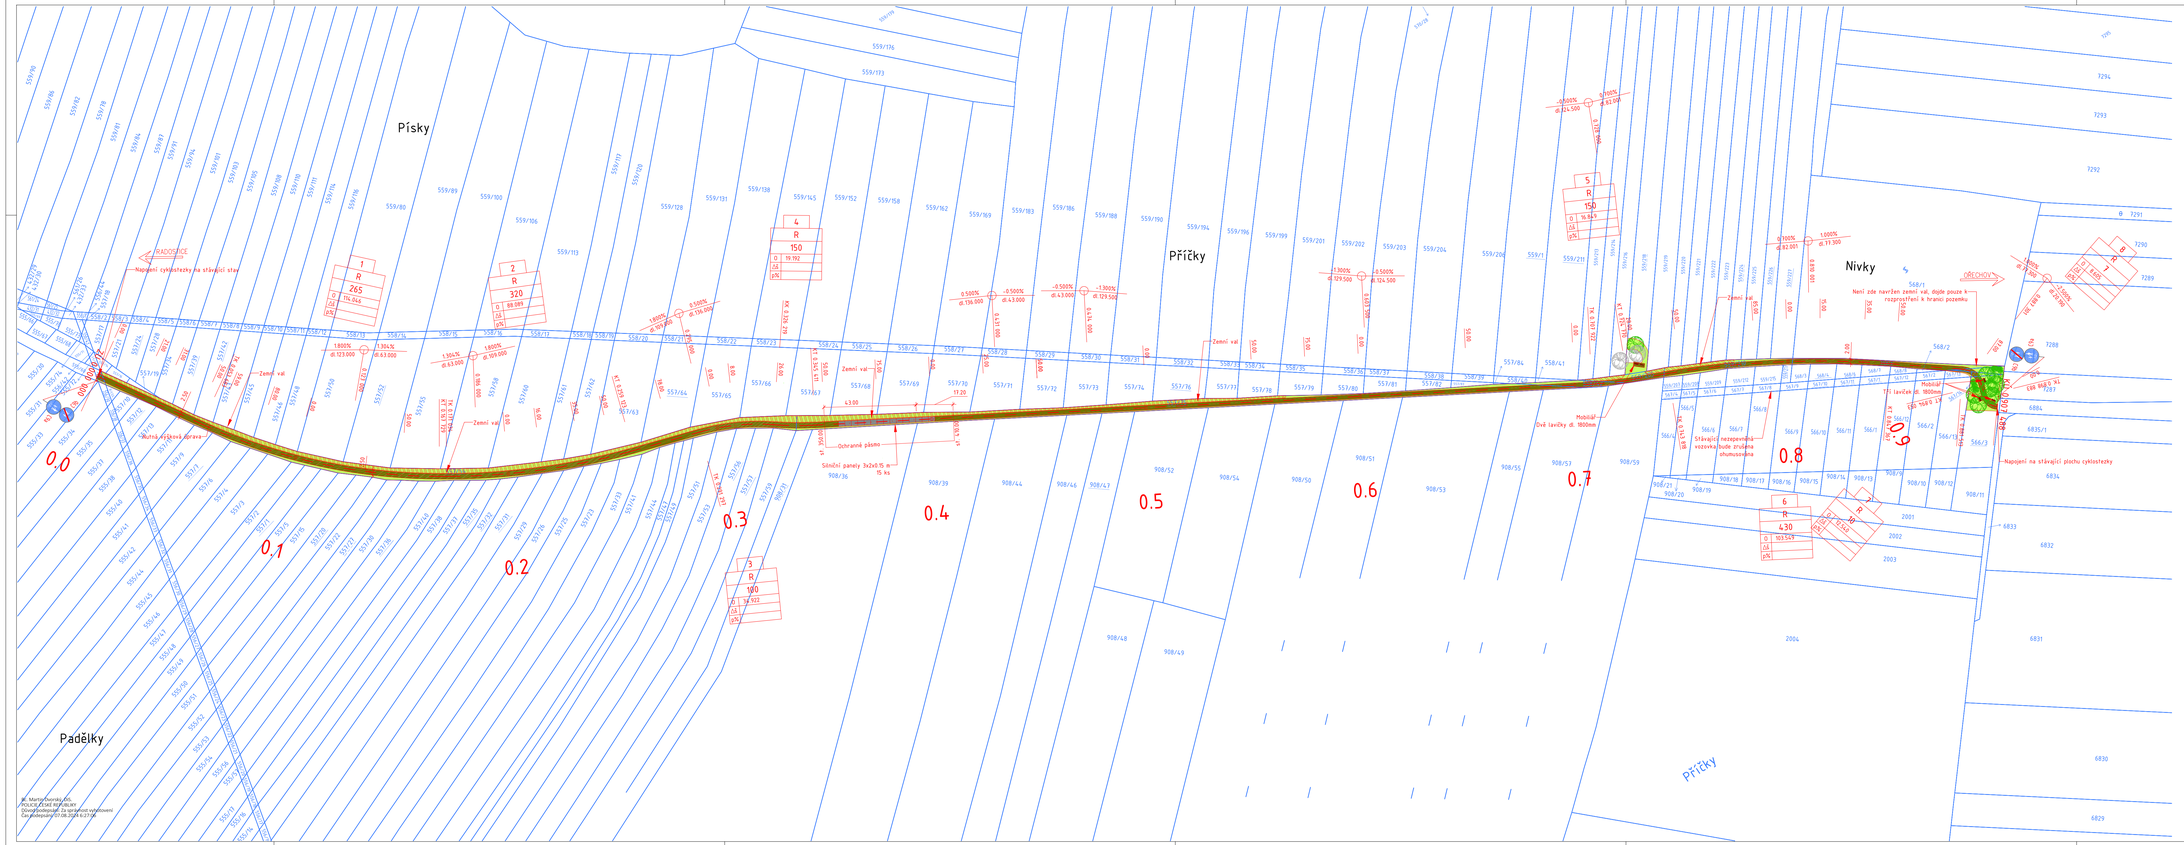


## LEGENDA

- STÁVAJÍCÍ STAV
- NAVRŽENÝ STAV
- KATASTRÁLNÍ MAPA - KATASTR NEMOVITOSTÍ
- VIBROVANÝ ŠTĚRK - POVRCH CYKLOSTEZKY
- SILNIČNÍ PANELY 3x2x0,15 m
- ZATRAVNĚNÍ
- ZEMNÍ VAL
- STÁVAJÍCÍ STROM
- NAVRŽENÝ STROM
- NAVRŽENÉ KEŘE
- TRVALÝ ZÁBOR STAVBY
- XXX/X PARCELNÍ ČÍSLO (VLASTNÍK : OBEC RADOSTICE, SOKOLSKÁ 11, 664 46 RADOSTICE)
- XXX/X PARCELNÍ ČÍSLO (VLASTNÍK: AGRO DŘECHOV, a.s., SYROVICKÁ 755, 664 44 DŘECHOV)
- 15a NAVRŽENÉ DOPRAVNÍ ZNAČENÍ

POLICIE ČESKÉ REPUBLIKY 1/1
Územní odbor Brno-venkov
Dopravní inspektorát, pracoviště dopravního inženýrství

Odsouhlaseno dne: 6. 8. 2024

Pod č.j.: KRPB- 158664 - 2 /ČJ-20 24-0603DI- HUM
v kontextu č.j.: KRPB- /ČJ-20 -0603DI-

Dle § ..... zák. č. 13/1997 Sb.
§ 77/2b) ..... zák. č. 361/2000 Sb.

Platnost: 1 rok

STAVEBNÍ OBJEKTY
SO 101 SPOLEČNÁ STEZKA PRO CYKLISTY A CHODCE
SO 701 MOBILIÁŘ
SO 801 VEGETAČNÍ ÚPRAVA

SOUŘADNICOVÝ SYSTÉM: JTSK

| | | |
|---|---|---|
| INVESTOR: | Obec Radostice<br>Sokolská 11<br>664 46 Radostice<br>IČ: 004 87 520 | RAZÍTKO: |
| HLAVNÍ PROJEKTANT: | Vysoké učení technické v Brně<br>Fakulta stavební<br>Ústav pozemních komunikací<br>Veveří 331/95, 602 00 Brno<br>tel.: +420 737 103 345<br>mail:marsnerp@email.cz<br>IČ: 00216305<br>DIČ: CZ216305 | ING. MARTIN SMĚLÝ<br>ČKAIT - 1004435 |

NÁZEV STAVBY:

**Stezka pro chodce a cyklisty**

| | | | |
|---|---|---|---|
| MĚŘÍTKO: | 1:1000 | KRAJ: | JIHOMORAVSKÝ |
| DATUM: | červenec 2024 | OKRES: | Brno-venkov |
| VYPRACOVAL: | Ing. Martin Smělý | MÍSTO STAVBY: | RADOSTICE |
| VED. PROJEKTANT: | Ing. Martin Smělý | KAT. ÚZEMÍ: | Radostice u Brna |
| STUPEŇ: | DSPS | Č. KAT. ÚZEMÍ: | 738 310 |

NÁZEV VÝKRESU:

**Situace dopravního řešení**

| KÓD | ČÍSLO VÝKRESU | PARÉ |
|---|---|---|
| - | 01 | |